
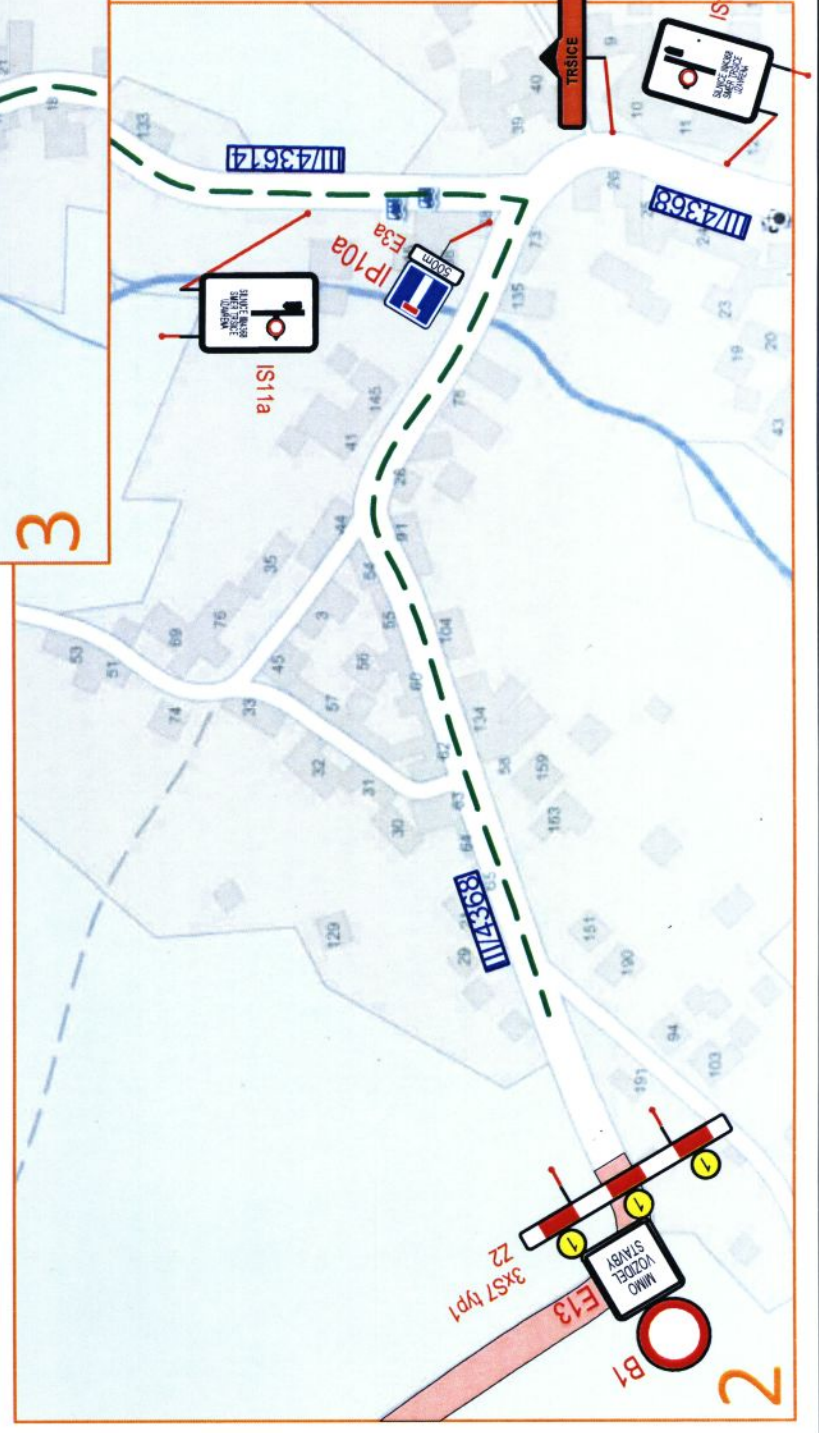
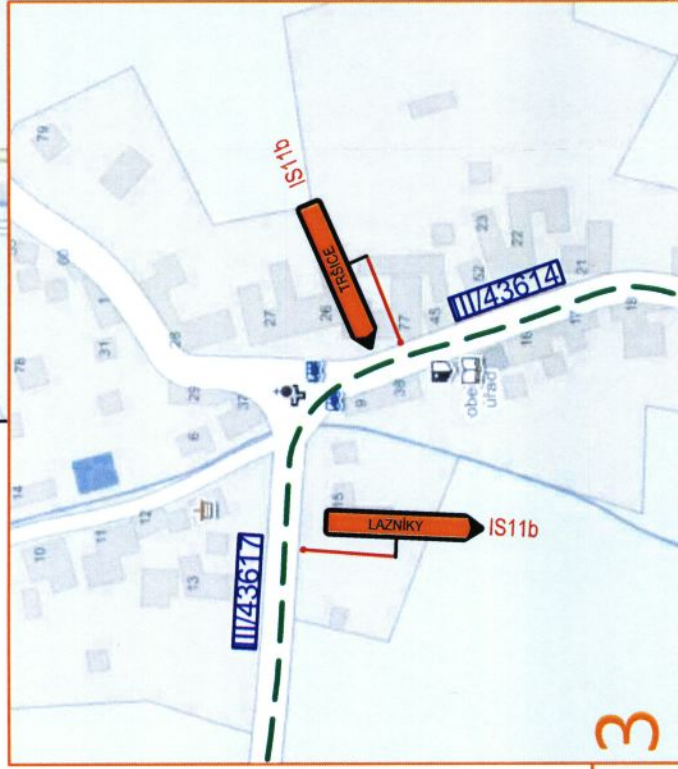


OVĚŘENO
 Magistrátem města Olomouce
 odborem stavebním
 oddělení státní správy na úseku pozemkových kompičací
 Sp. zn.: S-SMOL/1366/2017/105
 Dne: 21.06.2017

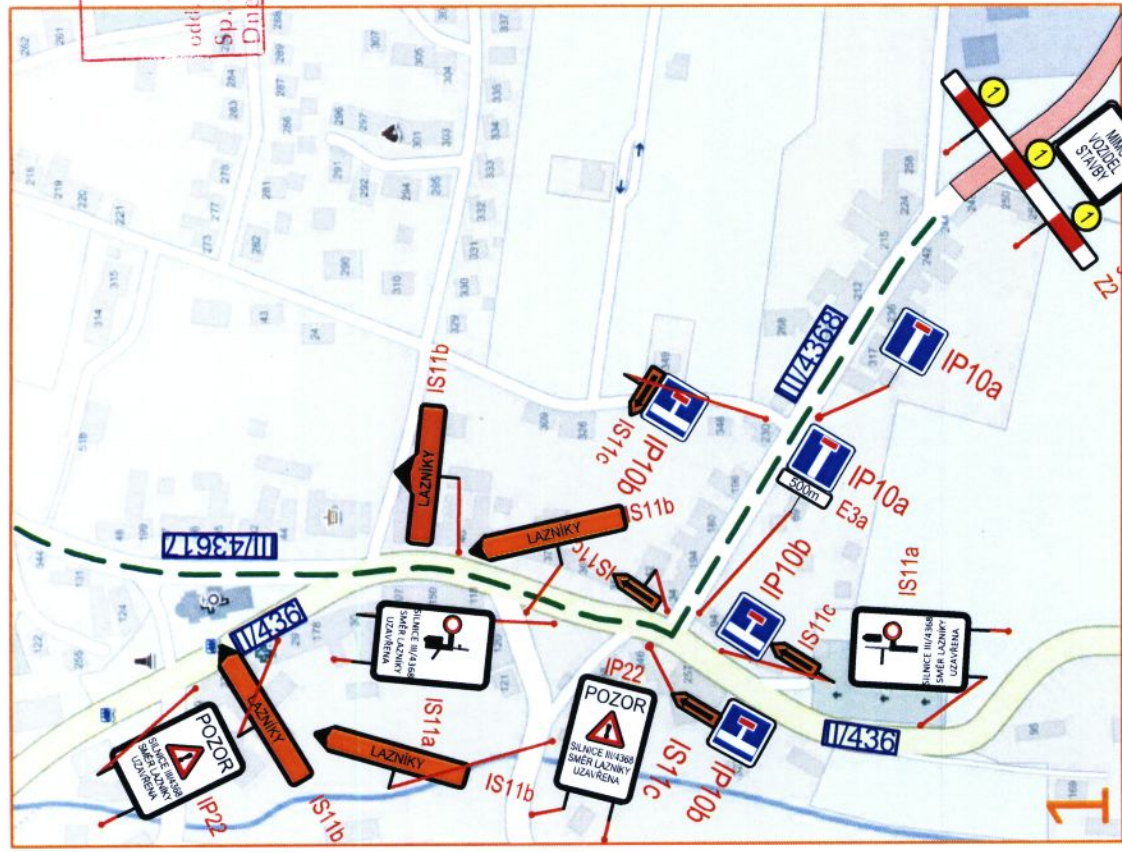

Legenda :

- objízdná trasa
- pracovní místo
- A15 - navrhované dopravní značení

Souhlasíme s přechodnou úpravou provozu a v souladu s ustanovením § 36 odst. 3 zák. č. 500/2004 Sb. Správního řádu se vzdáváme práva vyjádřit se k podkladům rozhodnutí.

Dopravní značení, které bude v rozporu s přechodným dopravním značením bude dočasně zakryto.

Přechodné dopravní značení bude provedeno v základní velikosti reflexní folii tř.1 a osazeno dle TP 66.

VYPRACOVAL:	JANATA	
KONTROLOVAL:	ŠVARC	
INVESTOR:	SPRÁVA SILNIC OLOMOUCKÉHO KRAJE p.o.	NVB LINE s.r.o. Cukrovar 716 768 21 Kvasice www.nvblines.cz janata@nvblines.cz tel.: 774 763 506
ZHOTOVITEL:	ALPINE BAU CZ a.s.	
STAVBA:	SILNICE III/4368 TRŠICE - LAZNIČKY	
VYKRES:	ÚPLNÁ UZAVÍRKA SILNICE III/4368	DATUM 31.5.2017
	PRECHODNÁ ÚPRAVA PROVOZU	NAŠE ZN. PDZ-17-82