



Místní úprava dopravního značení MK a sil. III/43617 v obci Tršice.

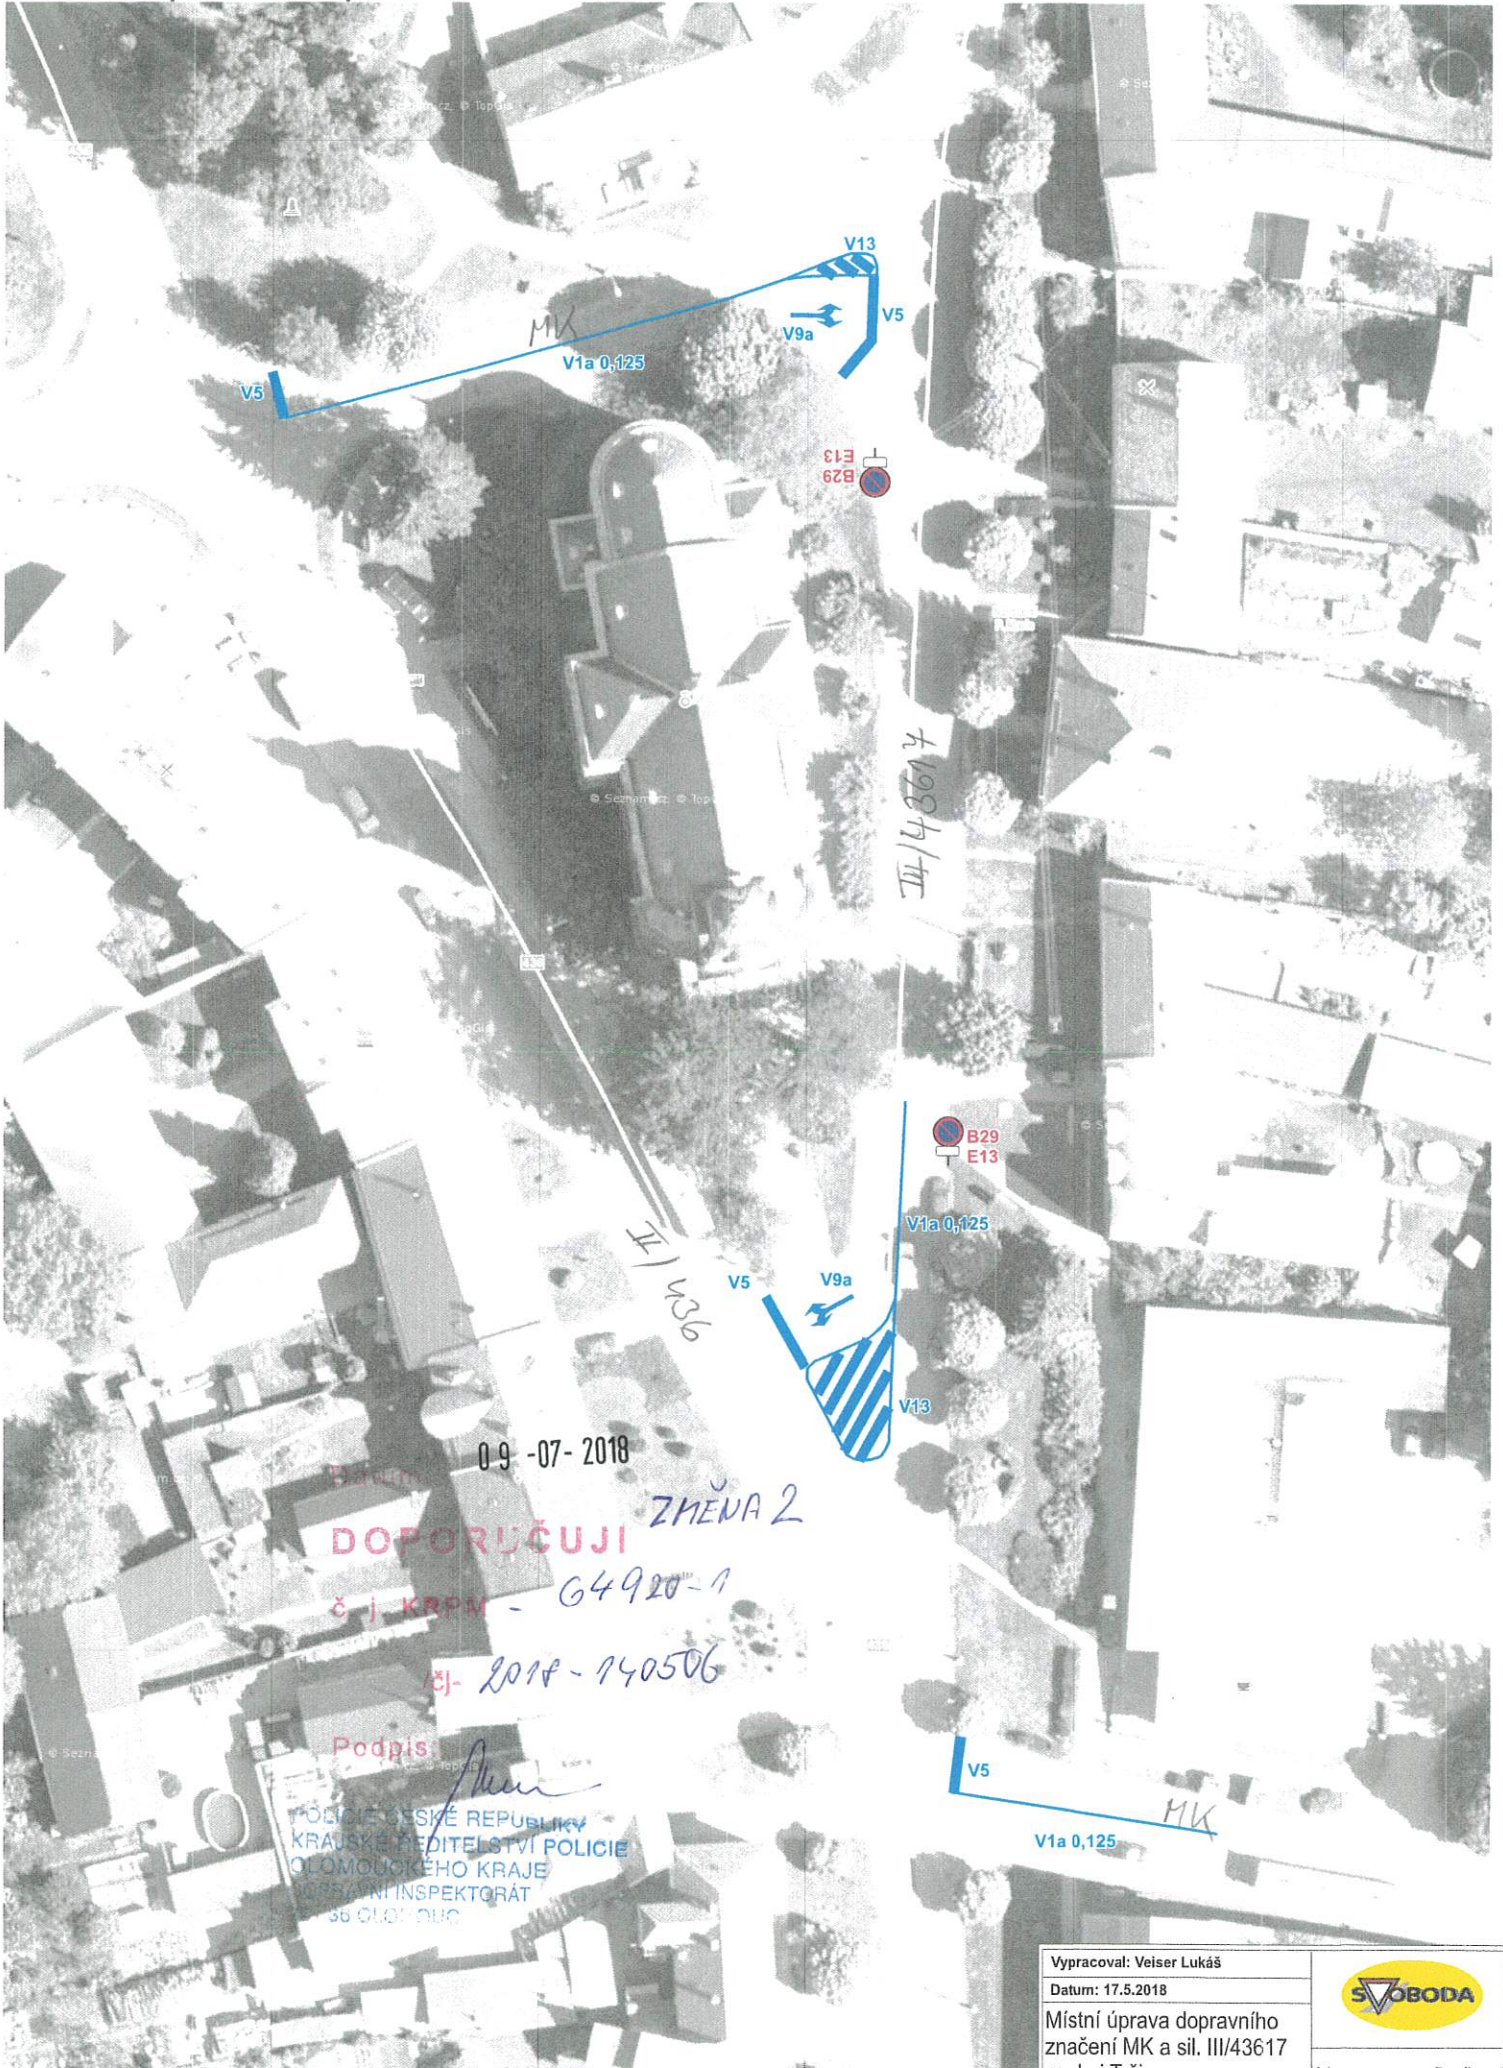

09-07-2018
DOPORUČUJI ZMĚNA 2
Č. j. KRPM - 64920-1
Č. j. - 2018 - 140506

Podpis: *[Signature]*
POLICIE ČESKÉ REPUBLIKY
KRAJSKÉ ŘEDITELSTVÍ POLICIE
OLOMOUCKÉHO KRAJE
OSBAVNÍ INSPEKTORÁT
756 0101 010

Vypracoval: Veiser Lukáš	
Datum: 17.5.2018	
Místní úprava dopravního značení MK a sil. III/43617 v obci Tršice.	Adresa provozovny: Pavelkova 2 Olomouc 772 00